
AANSLUITSCHEMA

RGBW-lampen

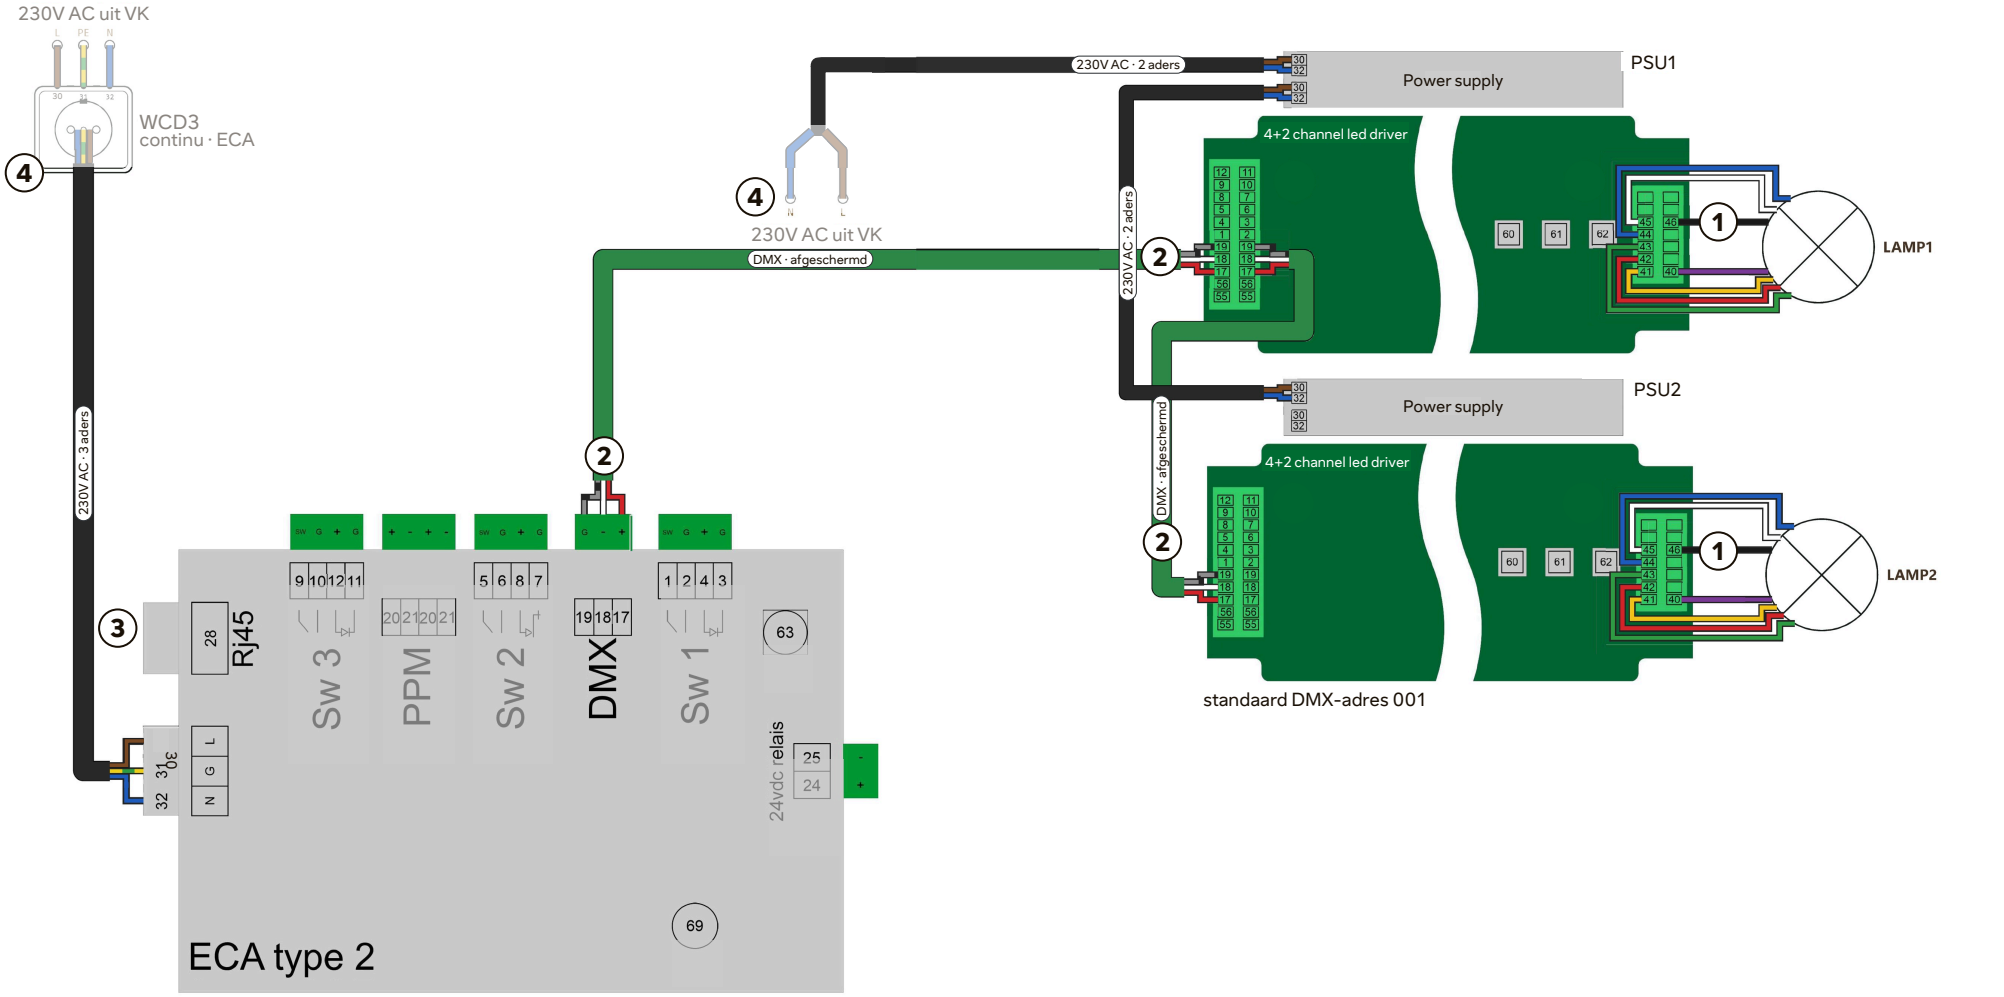

1 Driver uitgang · lamp

wit	CH4	45	46	GND zwart
blauw	CH3	44		
groen	CH2	43		
rood	CH1	42		
geel	NTC	41	40	NTC paars

2 Driver ingang · DMX

DMX shield	19	19	DMX shield
DMX –	18	18	DMX –
DMX +	17	17	DMX +
zwart – 24V DC	56		
rood + 24V DC	55		

DMX shield eenzijdig aarden

3 Netwerk (RJ45)

28 LAN

4 230V AC

30 L bruin · continu
32 N blauw
31 G geel-groen · aarde

Wijzigingen voorbehouden. © EVA Optic B.V. 2027 | V27.1